


# Plan du rez-de-chaussée du logis Grand'Large

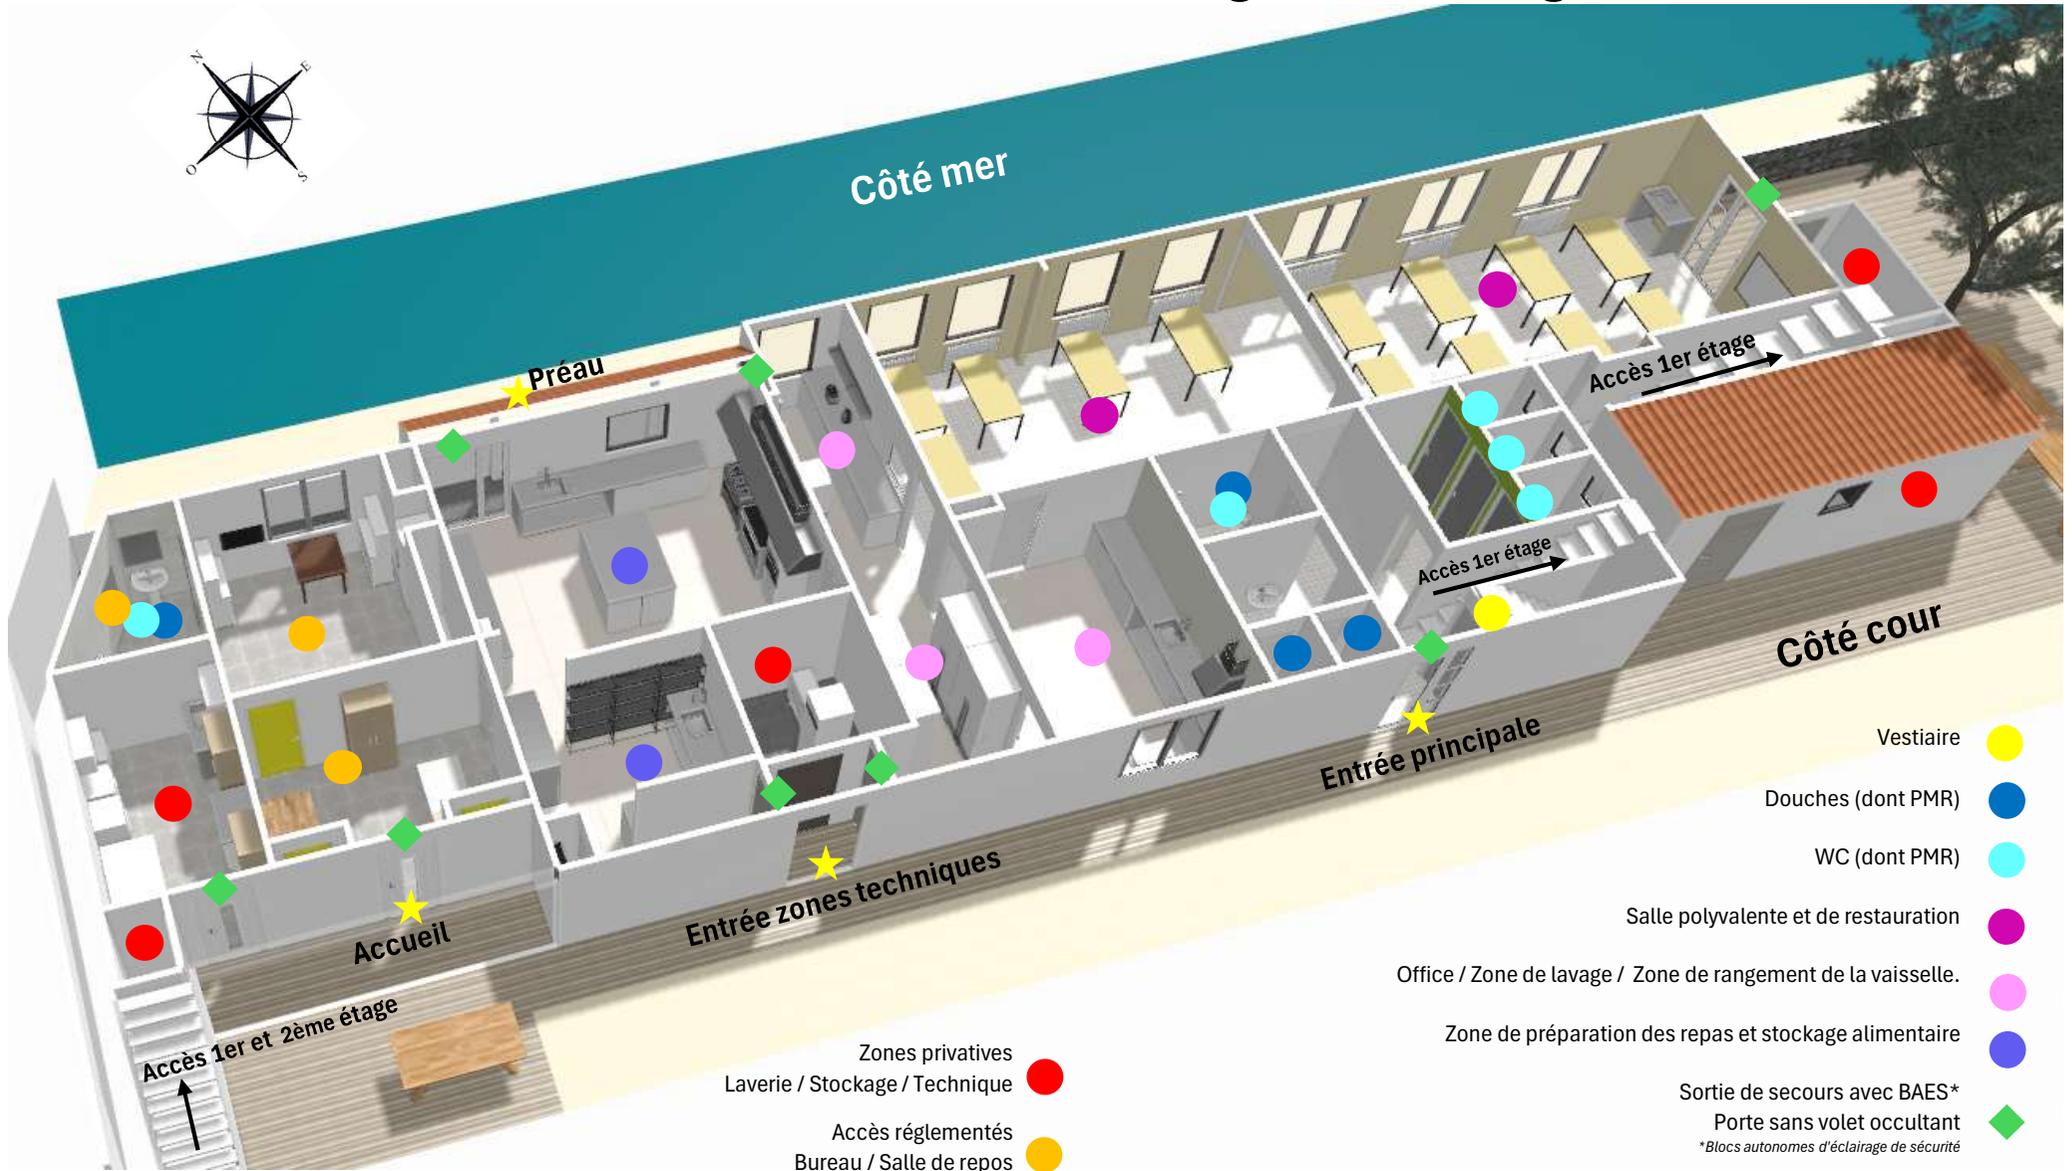

Zones privées  
Laverie / Stockage / Technique ●

Accès réglementés  
Bureau / Salle de repos ●

Vestiaire ●

Douches (dont PMR) ●

WC (dont PMR) ●

Salle polyvalente et de restauration ●


Office / Zone de lavage / Zone de rangement de la vaisselle. ●

Zone de préparation des repas et stockage alimentaire ●


Sortie de secours avec BAES\*  
Porte sans volet occultant ●

\*Blocs autonomes d'éclairage de sécurité

# Plan du 1<sup>er</sup> étage du logis Grand'Large

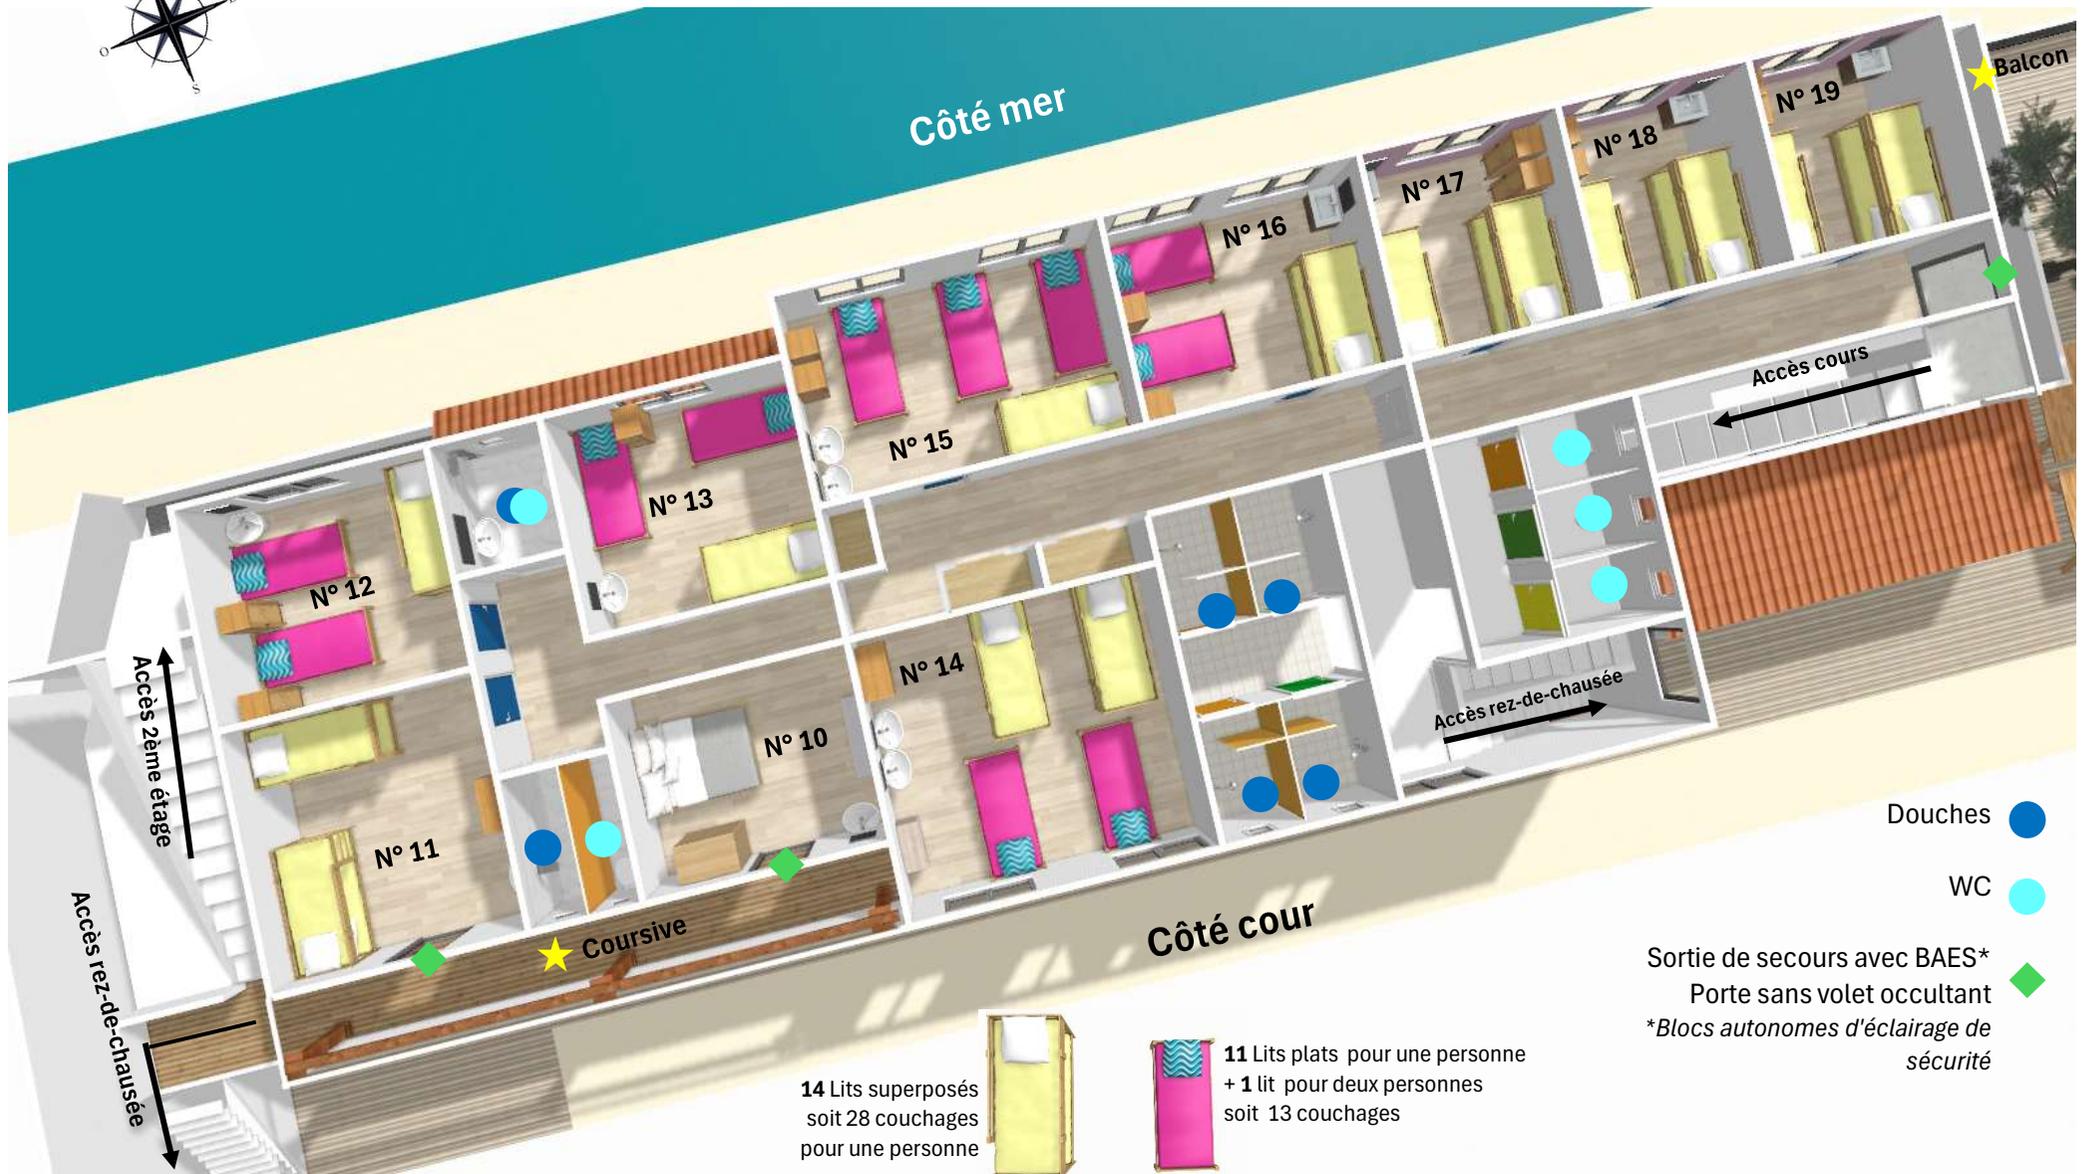

# Plan du 2<sup>ème</sup> étage du logis Grand'Large

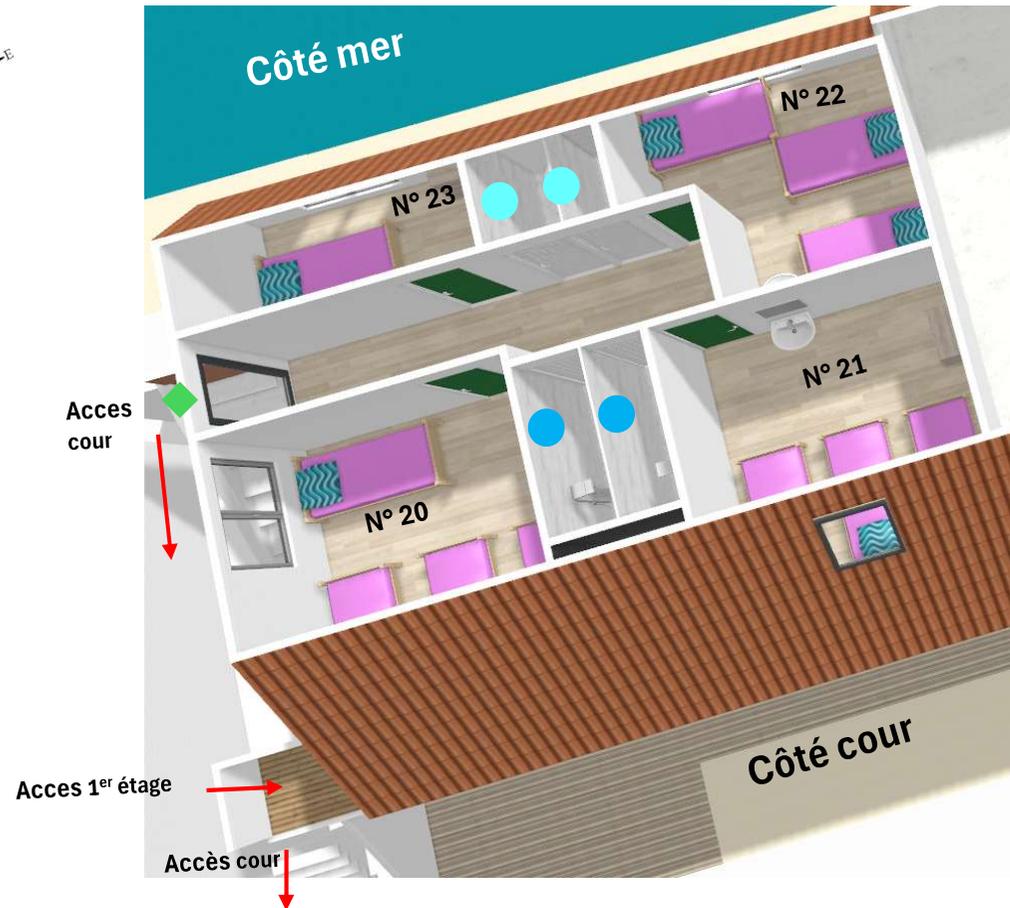

**11** Lits plats pour une personne.  
Soit 11 couchages



Douches



WC



Sortie de secours avec BAES\*  
sans volet occultant

*\*Blocs autonomes d'éclairage de sécurité*